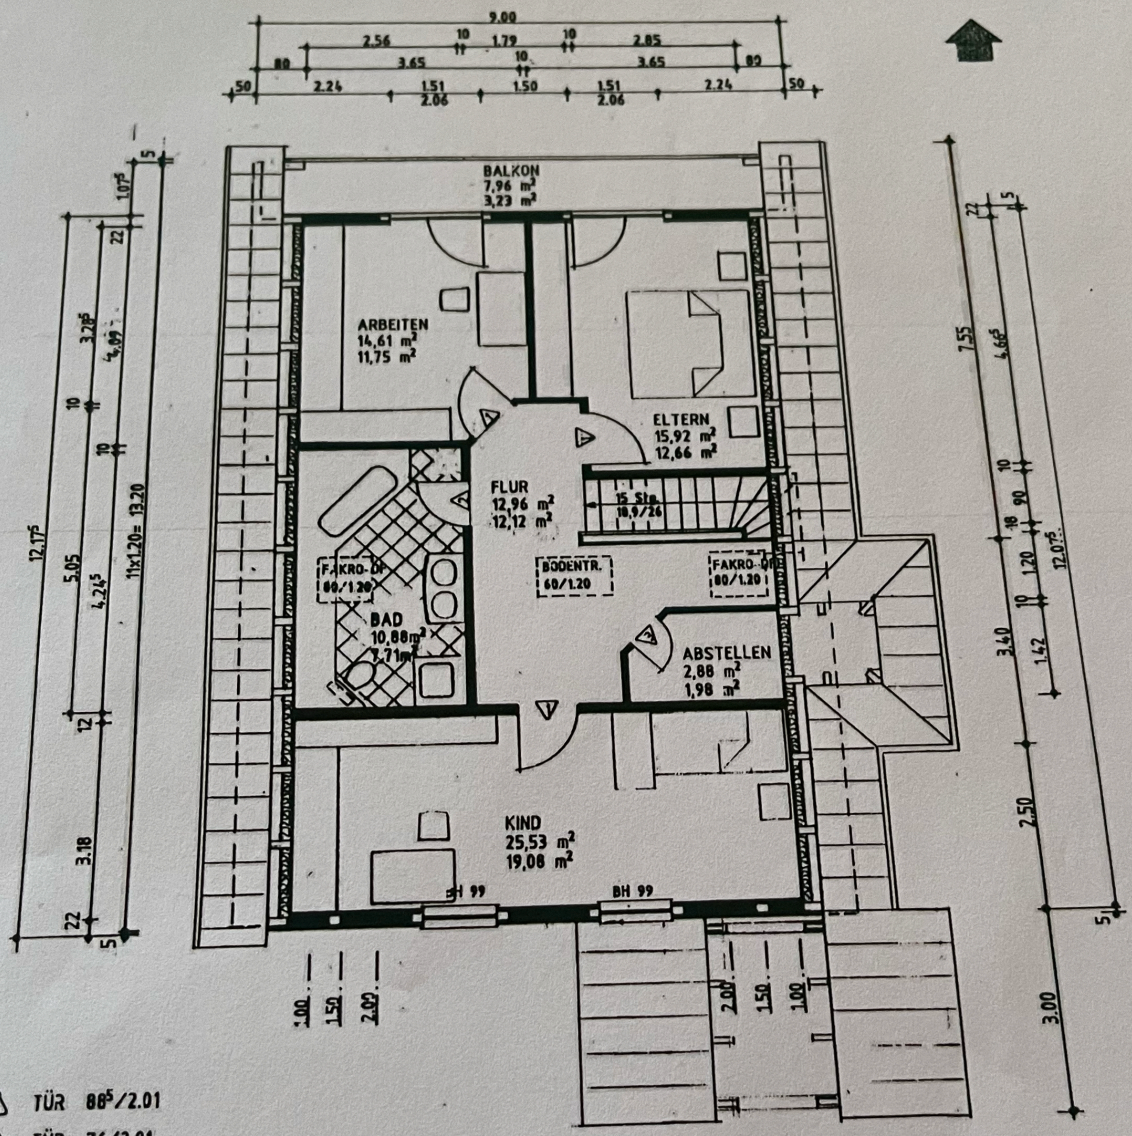

1 TÜR 88⁵/2.01
2 TÜR 76/2.01
3 TÜR 62⁵/2.01

RAUM
GRUNDFLÄCHE
WOHNFLÄCHE

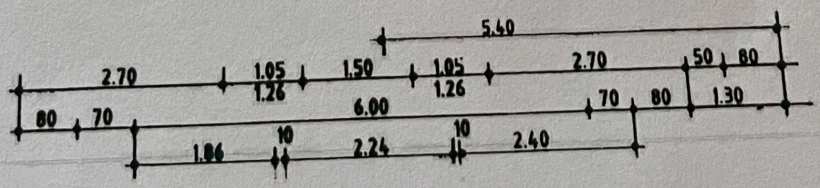

AMBA-FACHWERKHAUS "HEIDELAND"

BAUHERR ANDRE und ANKE MEHNERT MARKKLEEBERG, HAUPTSTR. 41	André Mehnert	DATUM 21.07.94
VORHABEN NEUBAU EINFAMILIENHAUS MIT CARPORT GÜLDENGOSSA, GROßE GASSE 23a	BAUPLANUNGSBÜRO Dipl.-Ing. Hans Siwon Lange Str. 11 (034243) 22946 04849 Bad Düben	MAßSTAB 1 : 100
GRUNDRISS DG	ZUL.-NR. 13-2-392	BLATT-NR. 4